
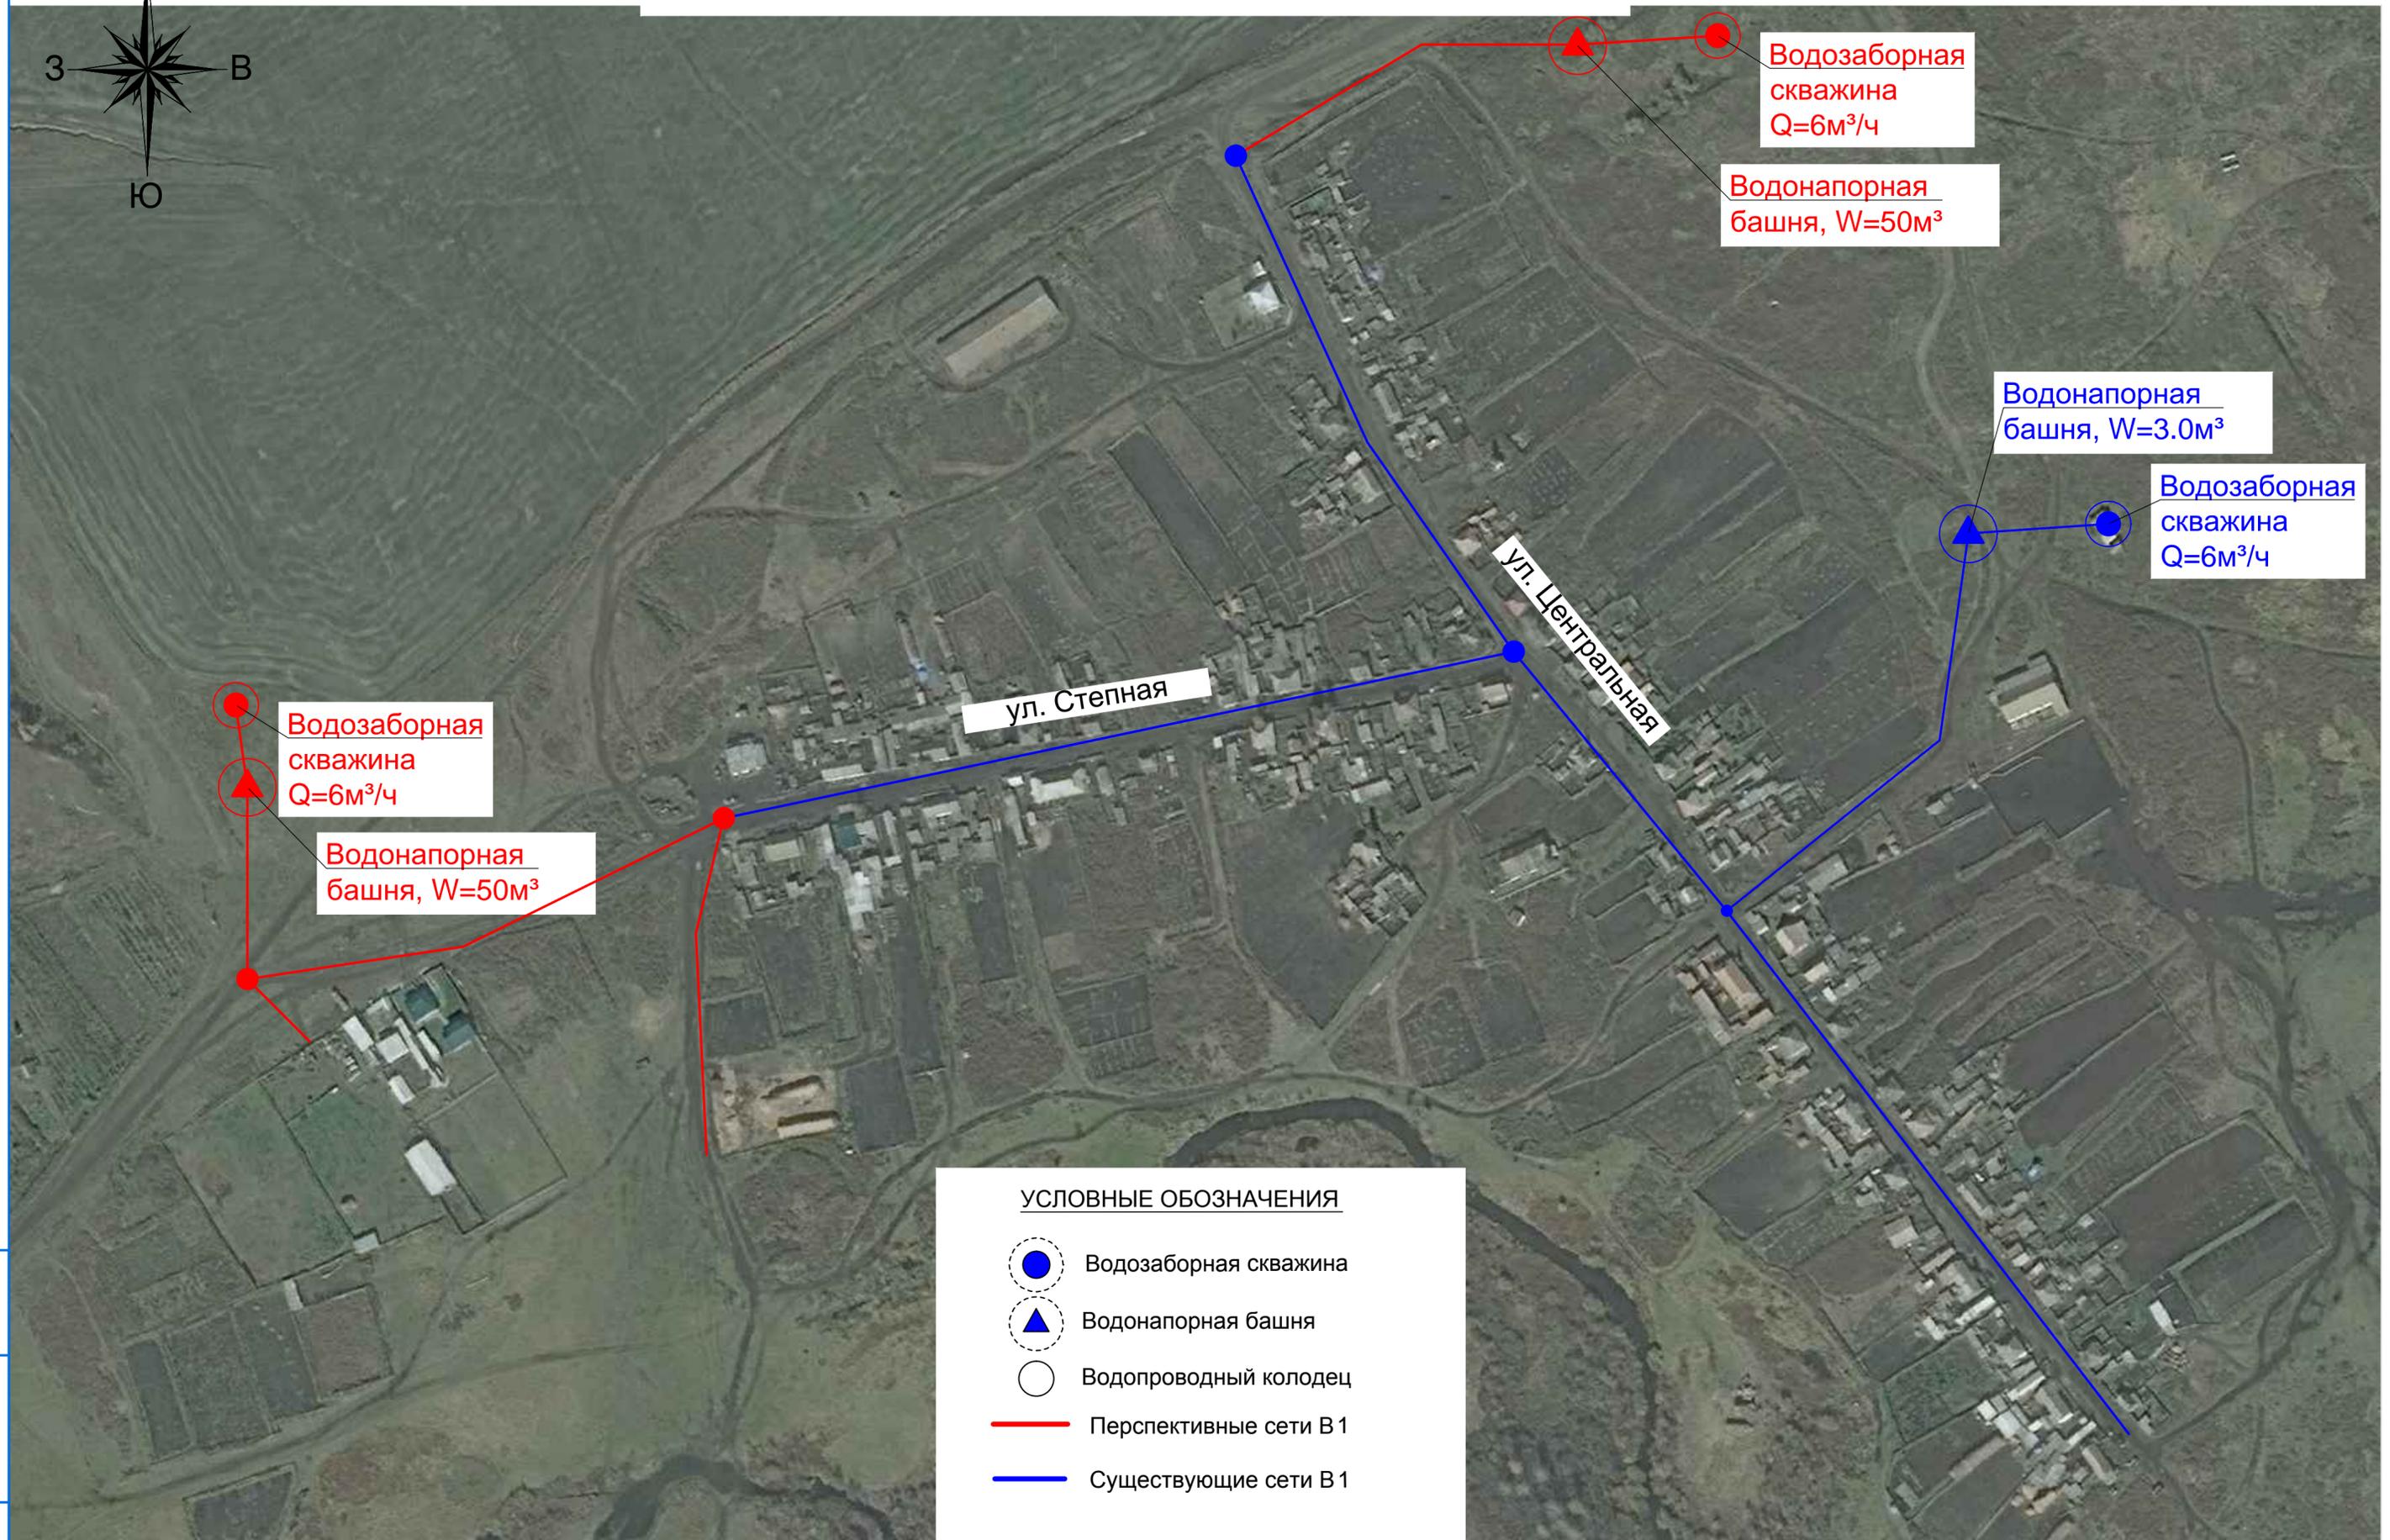


СХЕМА СЕТЕЙ ВОДОСНАБЖЕНИЯ Д. МАРЬЯСОВО

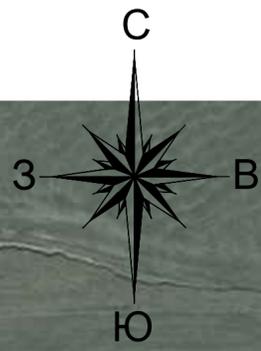

УСЛОВНЫЕ ОБОЗНАЧЕНИЯ

- Водозаборная скважина
- Водонапорная башня
- Водопроводный колодец
- Перспективные сети В 1
- Существующие сети В 1

Инд. № подл. Подп. и дата В зам. инв. №